


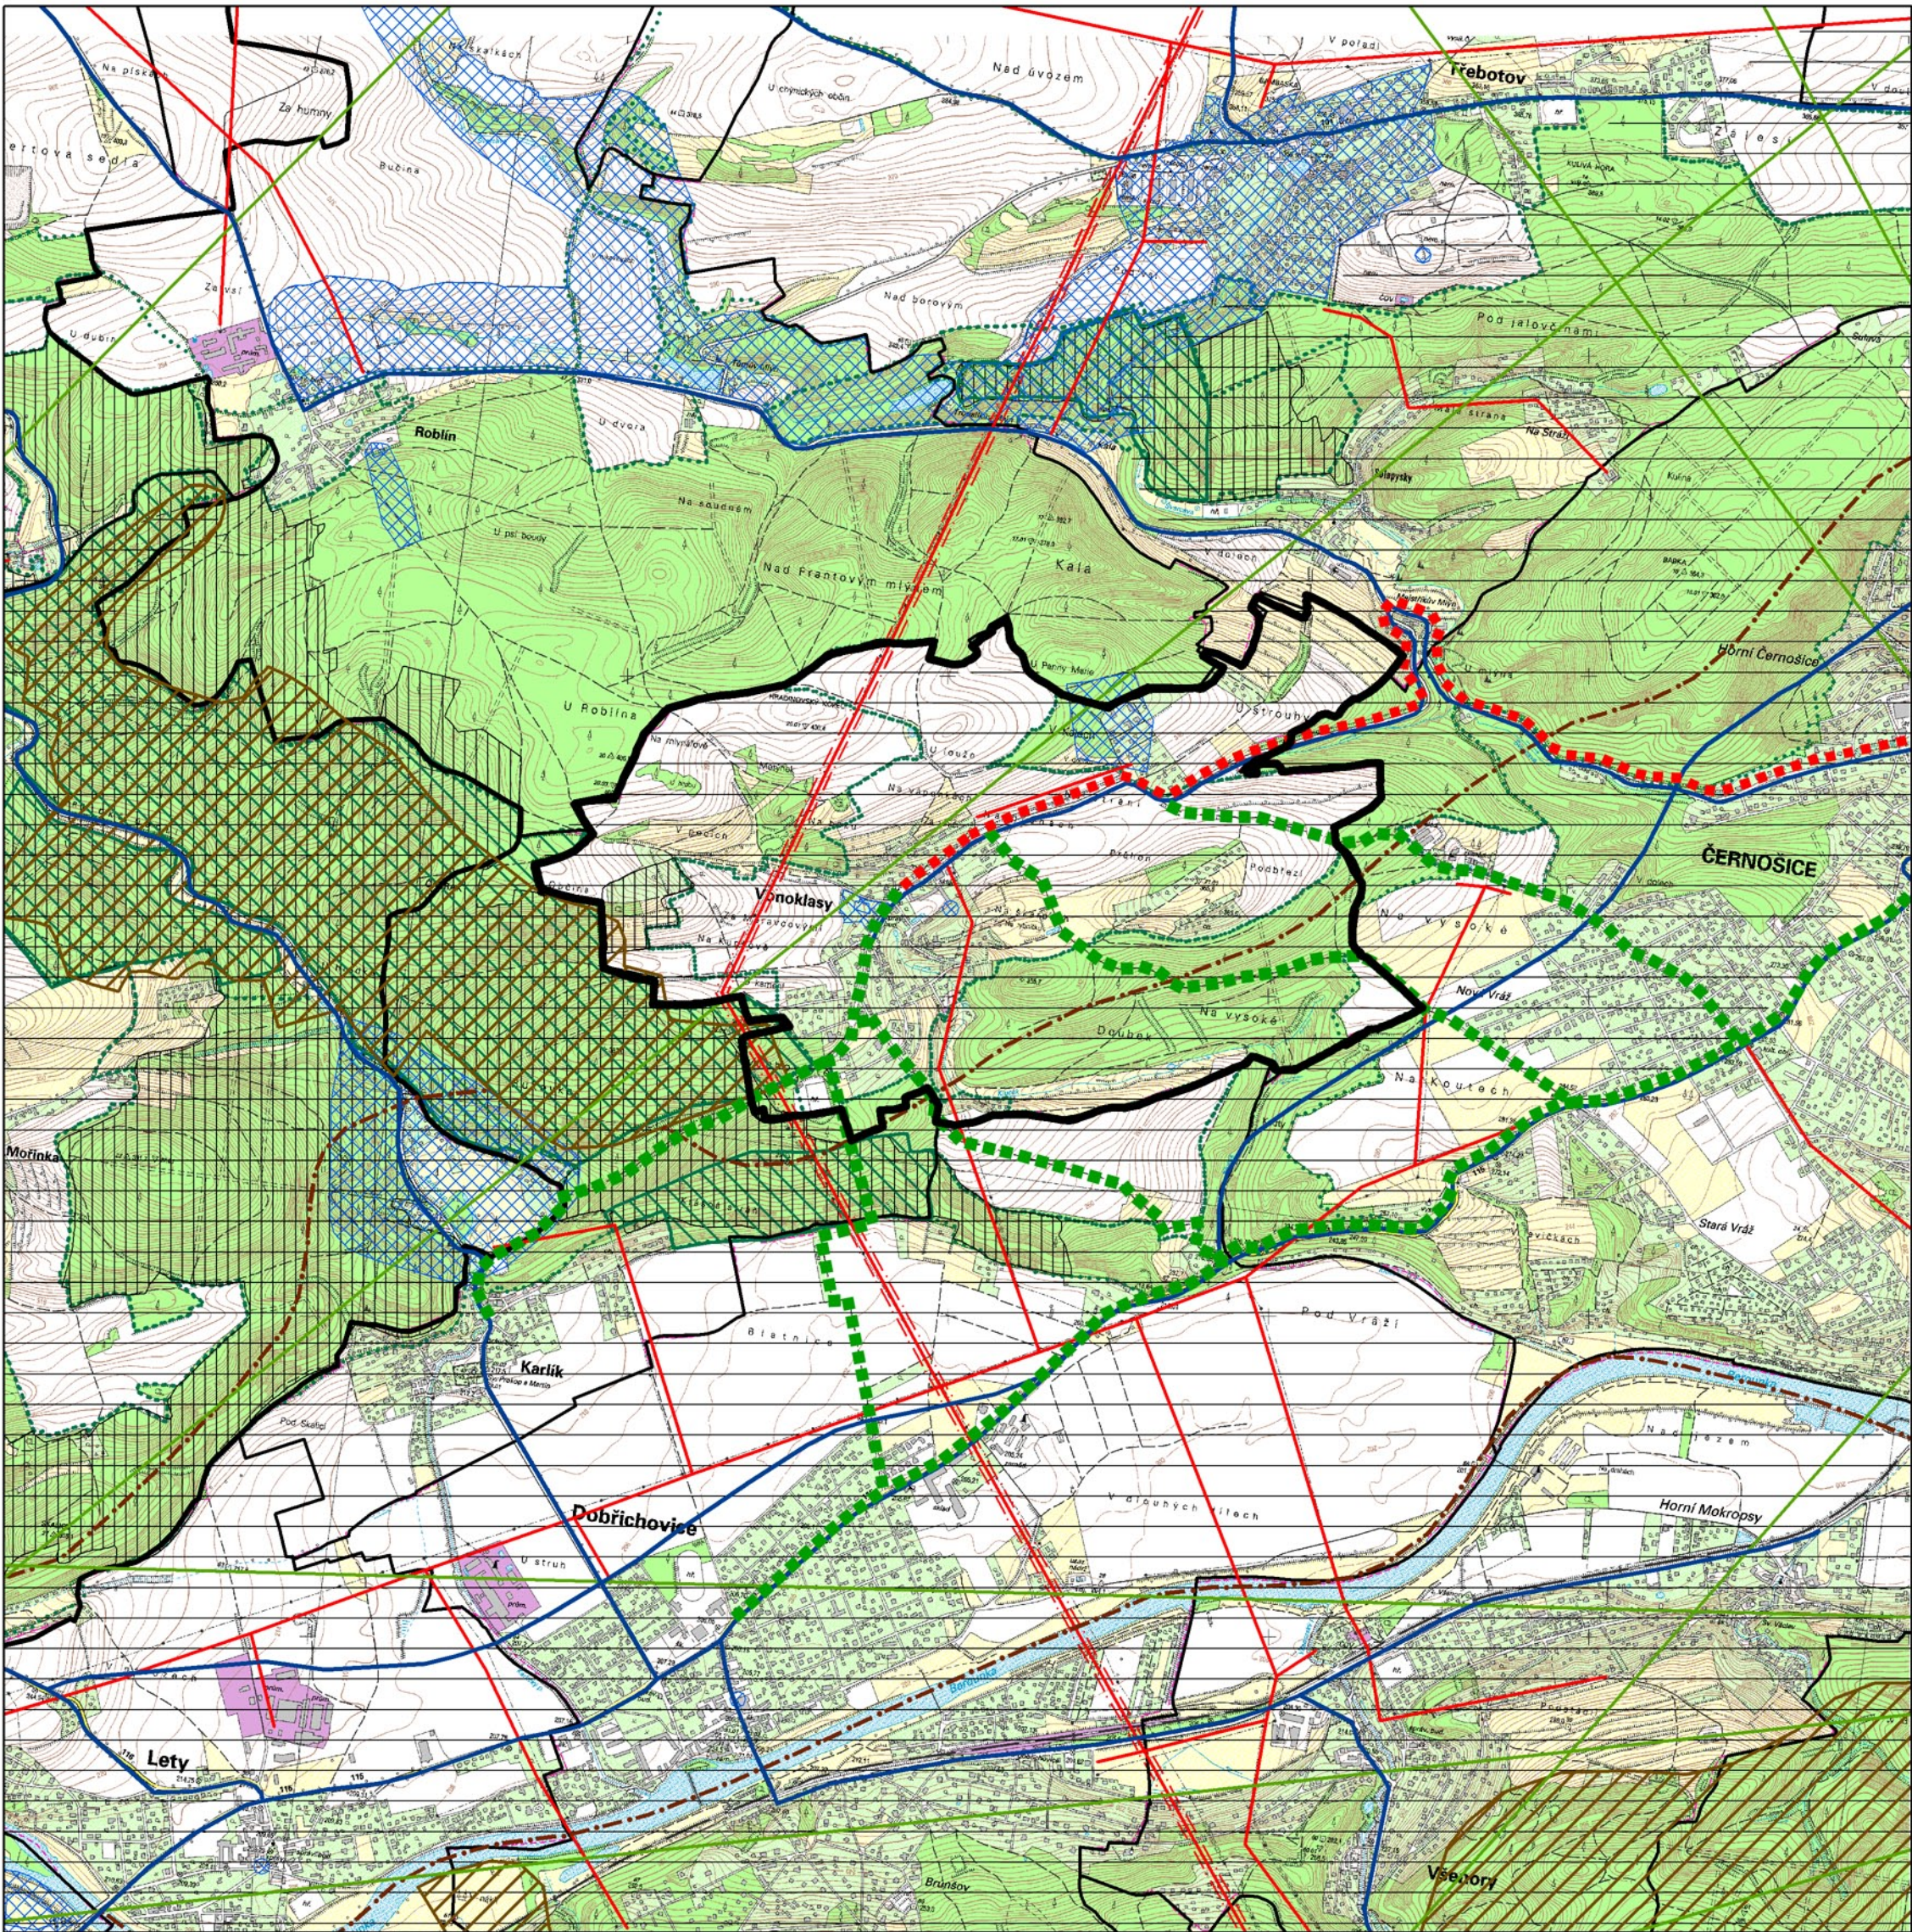

0 125 250 500 750 1 000
Meters

Legenda

- | Symbol | Značení |
|--------|--------------------------|
| | Hranice řešeného území |
| | silnice_I |
| | rrl_I |
| | nbkosal_I |
| | elved_I |
| | rbc_g |
| | nbkop_g |
| | okresy_g |
| | obce_g |
| | opvz_g |
| | mchu_g |
| | nat2000I_g |
| | chkoz_g |
| | enerop_g |
| | Silniční doprava a MHD |
| | Pěší a cyklistické trasy |

- | Popis |
|--|
| Hranice katastru obce Vonoklasy |
| Silniční síť |
| Paprsek radiorelé |
| Vrchní vedení VN a VVN |
| Nadregionální biokoridor |
| Regionální biocentrum |
| Ochrana zóna NRBK |
| Hranice okresu Praha - Západ a Beroun |
| Hranice katastru obcí |
| Ochranný pásma vodních zdrojů |
| Maloplošné chráněné území |
| NATURA 2000 - EVL |
| Hranice CHKO Český kras - hranice zon |
| Ochranné pásma VVN |
| Motorové napojení na veřejnou infrastrukturu |
| Nemotorové napojení na veřejnou infrastrukturu |

ÚZEMNÍ PLÁN VONOKLASY

VÝKRES ŠIRŠÍCH VZTAHŮ

1:20 000

K+H SEMPER (c) 2010

Záznam o účinnosti územního plánu	
vydávající správní orgán:	Zastupitelstvo obce Vonoklasy
datum vydání:	
číslo usnesení:	
datum nabytí účinnosti:	
jméno a funkce:	PhDr. Pavel Jirkovský, starosta
podpis:	otisk úředního razítka:
pořizovatel:	MěÚ Černošice, úřad územního plánování, Riegrova 1209, Černošice
jméno oprávněné úřední osoby:	Ing. Helena Ušiaková
funkce oprávněné úřední osoby:	referent odboru územního plánování a stavebního řádu MěÚ Černošice
podpis:	otisk úředního razítka:
projektant a číslo autorizace:	Ing.arch. Jan Hubáček, ČKA : 01595 Konsorcium K & H SEMPER
podpis:	otisk úředního razítka: