
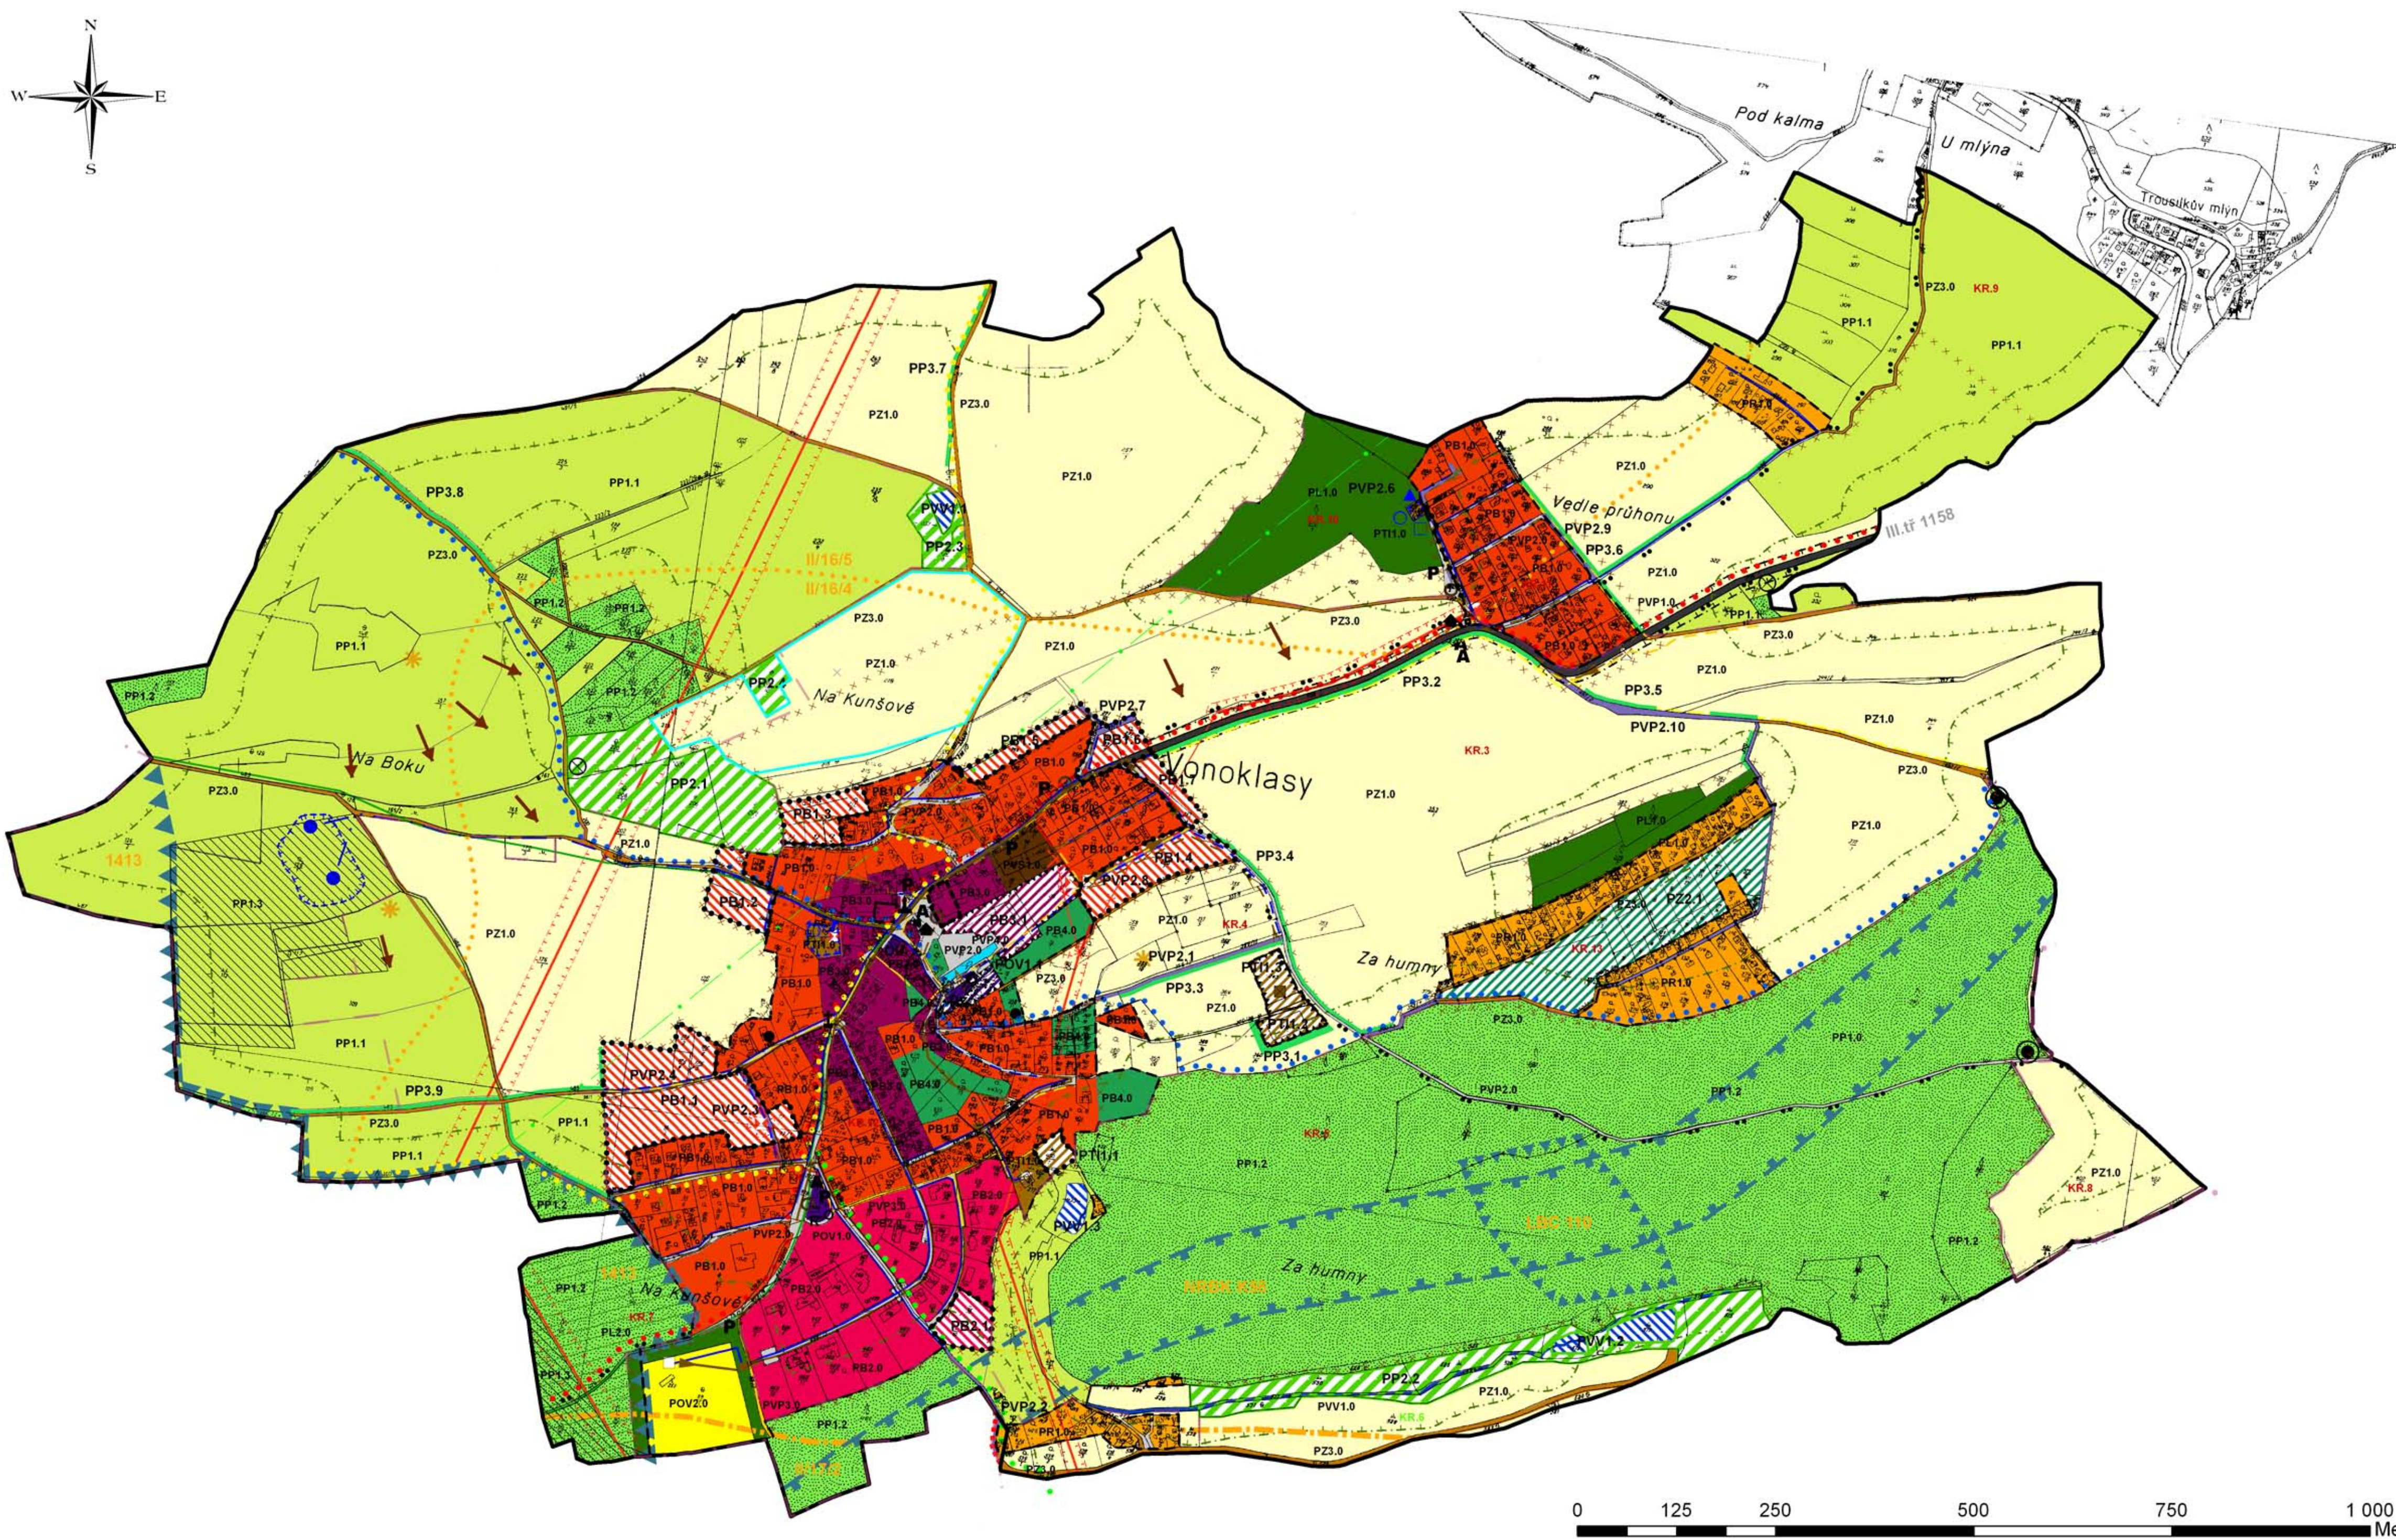


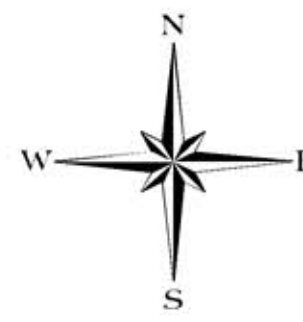

Legenda

Stav Návrh

HRANICE ÚZEMNÍCH JEDNOTEK

- Hranice řešeného území
- Hranice řešeného území (změna hranic)
- - - Hranice zastavěného území
- Hranice zastavitelných ploch
- Hranice ploch přestavby

PLOCHY S ROZDÍLNÝM ZPŮSOBEM VYUŽITÍ

- §4 PB - Plochy bydlení**
 - PB1 - Plochy obytné nízkopodlažní vesnického typu
 - PB2 - Plochy obytné nízkopodlažní - experimentální zóna
 - PB3 - Plochy smíšené (obytné, nízkopodlažní a drobné podniky)
 - PB4 - Plochy soukromé zeleně (zahrady v zastavěném území)
- §5 PR - Plochy rekreace**
 - PR1 - Plochy rekreace - individuální pobytová
- §6 POV - Plochy občanského vybavení**
 - POV1 - Objekty občanského vybavení
 - POV2 - Plochy sportu a rekreace
- §7 PVP - Plochy veřejných prostranství**
 - PVP1 - Silnice III. třídy 1158
 - PVP2 - Plochy veřejných prostranství a místní komunikace
 - PVP3 - Pěší komunikace
 - PVP4 - Požární nádrž
- §8 PSO - Plochy smíšené obytné - není vyčleněno**
- §9 PDI - Plochy dopravní infrastruktury - není vyčleněno**
- §10 PTI - Plochy technické infrastruktury**
 - PTI1 - Plochy technické infrastruktury
- §11 PVS - Plochy výroby a skladování**
 - PVS1 - Plochy výrobní a skladové
- §12 PSV - Plochy smíšené výrobní - není vyčleněno**
- §13 PVV - Plochy vodní a vodohospodářské**
 - PVV1 - Vodní plochy
 - PVV2 - Vodní plochy - liniová vodoteč
- §14 PZ - Plochy zemědělské**
 - PZ1 - Plochy zemědělské
 - PZ2 - Sady a zahrady mimo zastavěné území
 - PZ3 - Polní cesty

Stav Návrh

- §15 PL - Plochy lesní**
 - PL1 - Plochy lesa (PUPFL)
 - PL2 - Lesy zvláštního určení
- §16 PP - Plochy přírodní**
 - PP1.1 - Plochy přírodní nelesní
 - PP1.2 - Plochy přírodní lesní
 - PP1.3 - Plochy přírodní - EVL
 - PP2 - Plochy cenných lokalit - interakční prvky ÚSES
 - PP3 - Plochy doprovodné zeleně - interakční prvek ÚSES
- §17 PSNU - Plochy smíšené nezastavěného území - není vyčleněno**
- §18 PTN - Plochy těžby nerostů - není vyčleněno**
- §19 PS - Plochy specifické - není vyčleněno**

LIMITY ÚZEMÍ

- Ochranné pásmo vodního zdroje
- Ochranné pásmo VN a VVN
- Ochranné pásmo silnice
- Vzdálenost 50m od okraje lesa

OCHRANA ÚZEMÍ

- Hranice CHKO Český Kras
- Hranice PR Karlické údolí (I. zóna CHKO Č.K.)
- Hranice II. a III zóny CHKO Č.K.
- Místo krajinného rázu
- NATURA 2000 - Evropsky významná lokalita Karlické údolí
- ÚSES - Regionální biocentrum
- ÚSES - Lokální biocentrum
- ÚSES - Nadregionální biokoridor
- ÚSES - Hranice biochory
- ÚSES - Hranice sosiekoregionu
- Památný strom
- Nemovitá kulturní památka

Stav Návrh

TECHNICKÁ INFRASTRUKTURA

- Komunikační vedení - paprsek radiorelé
- Vrchní vedení VN a VVN
- Rušené vedení VN
- Kabelové vedení VN
- Kabelové vedení telekomunikací
- Vodovodní přívaděč
- Vodovodní řady
- Dešťová kanalizace
- Splašková kanalizace - gravitační část
- Splašková kanalizace - tlaková část
- Plynovodní přívaděč
- Trafostanice
- Trafostanice - rušená
- Vodní zdroj
- Vodojem
- Čerpací stanice pitné vody
- Čistírna odpadních vod
- Čerpací jímka splaškových odpadních vod
- Stanoviště kontejnerů separovaného odpadu
- Sběrný dvůr

DOPLŇKOVÉ INFORMACE

- Drobná architektura - památník
- Drobná architektura - kříž
- Drobná architektura - kaplička
- Turistické stezky - žlutá
- Turistické stezky - červená
- Turistické stezky - zelená
- Turistické stezky - modrá
- Cyklostezka - cyklotrasa
- Území s archeologickými nálezy
- Černé skládky
- Půdní eroze
- Místo rozhledu

Stav

OZNAČENÍ PRVKŮ

- A Autobusová zastávka
- P Parkoviště
- ou Obecní úřad
- R Restaurace
- o Obchod
- HZ Hasičská zbrojnice

Poznámka: Označení jednotlivých ploch je v číselné řadě za tečkou podrobněji lokalizováno (např. PB1.0 až PB1.8) s tím, že 0 připadá na plochy stabilizované, 1 až X pro plochy měněné.

ÚZEMNÍ PLÁN VONOKLASY KOORDINAČNÍ VÝKRES

1:5 000

K+H SEMPER (c) 2010

Záznam o účinnosti územního plánu	
vydávající správní orgán:	Zastupitelstvo obce Vonoklasy
datum vydání:	
číslo usnesení:	
datum nabytí účinnosti:	
jméno a funkce:	PhDr. Pavel Jirkovský, starosta
podpis:	otisk úředního razítka:
pořizovatel:	
MěÚ Černošice, úřad územního plánování, Riegrova 1209, Černošice	
jméno oprávněné úřední osoby:	Ing. Helena Ušáková
funkce oprávněné úřední osoby:	referent odboru územního plánování a stavebního řádu MěÚ Černošice
podpis:	otisk úředního razítka:
projektant a číslo autorizace:	
Ing.arch. Jan Hubáček, ČKA : 01595 Konsorcium K & H SEMPER	
podpis:	otisk úředního razítka: